


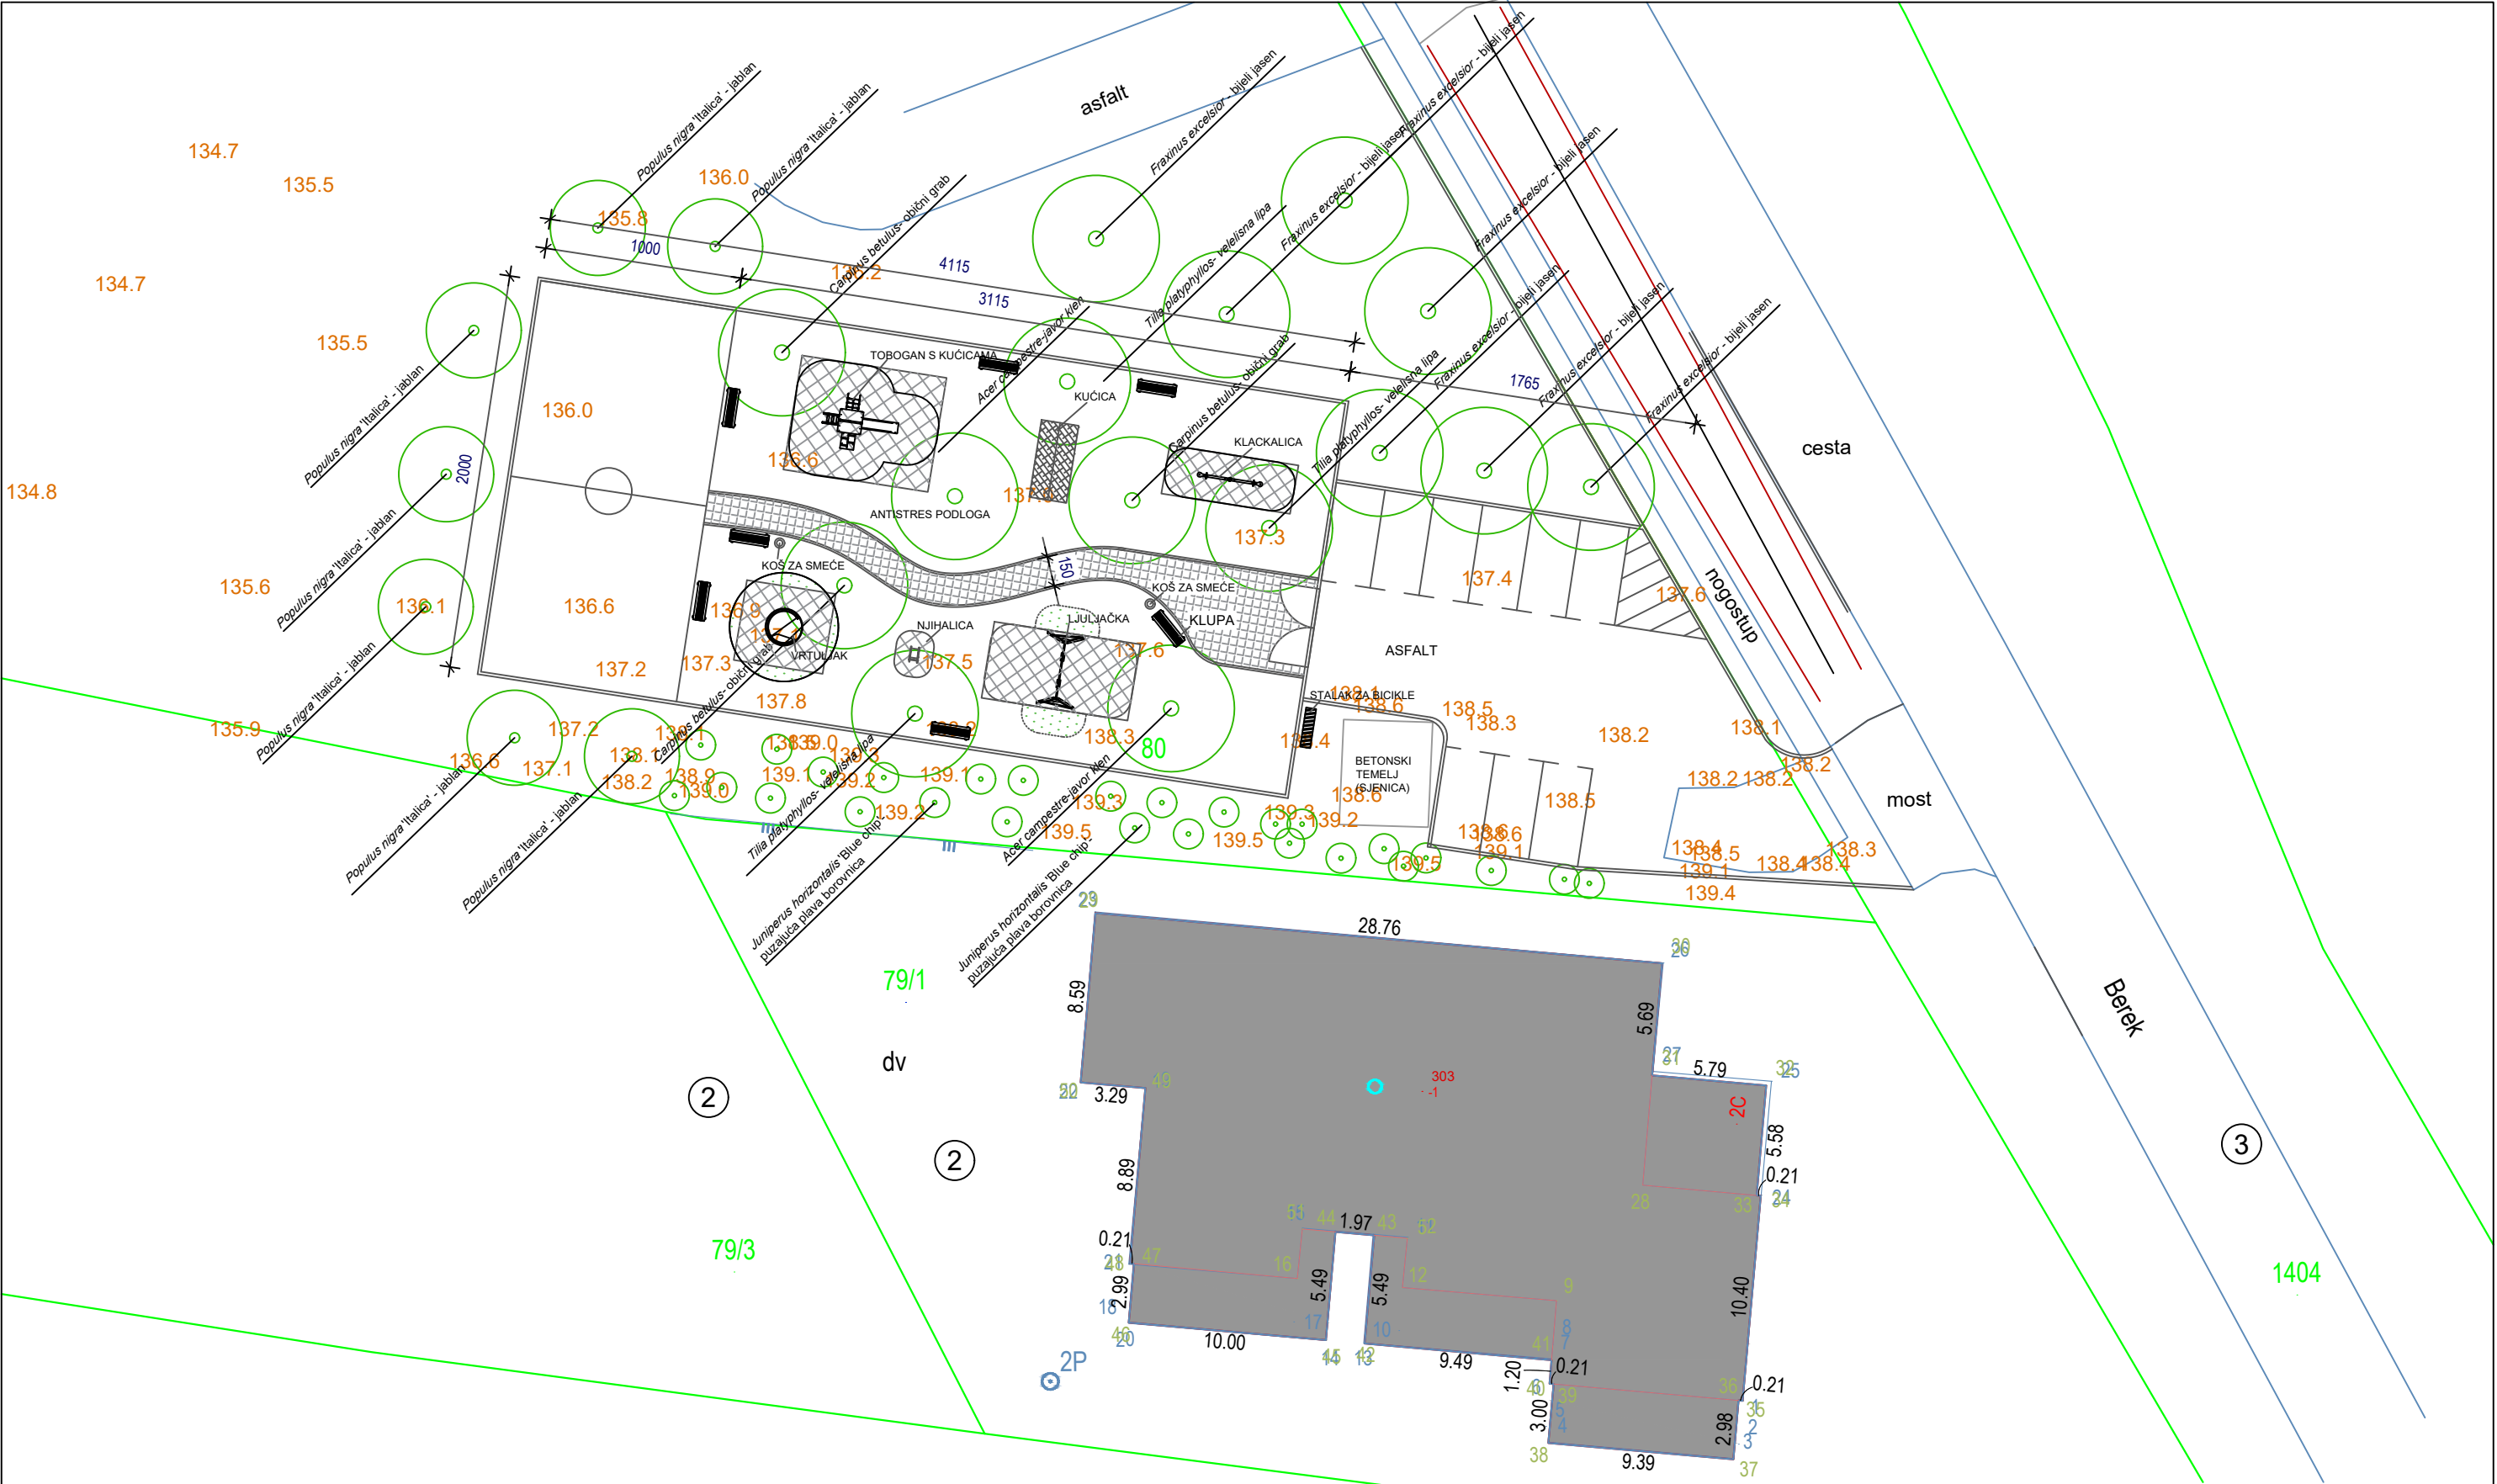

INVESTITOR / NARUČITELJ: OPĆINA BEREK Berek 77, 432232 Berek	GLAVNI PROJEKTANT: MLADEN CAREK mag.ing.aedif.	SADRŽAJ: TLOCRT		PROJEKTANTSKI URED: Prostor EKO d.o.o. Bjelovar	
GRAĐEVINA, LOKACIJA: Općina Berek, k.č.br. 80, k.o. Berek		MJERILO: 1:300		BROJ PROJEKTA: 107/25	
NAZIV PROJEKTA: UREĐENJE DJEČJEG IGRALIŠTA		DATUM: srpanj, 2025.g.			
		BROJ MAPE:			
		BROJ GRAFIČKOG PRILOGA:		BROJ STRANICE: 1	