


- granica naselja
- granica građevinskog područja naselja
- izgrađeno  
nazagrađeno  
uređeno
- stambena i mješovita namjena
- GROBLJA
- ⊕
- VODNE POVRŠINE
- vodotok

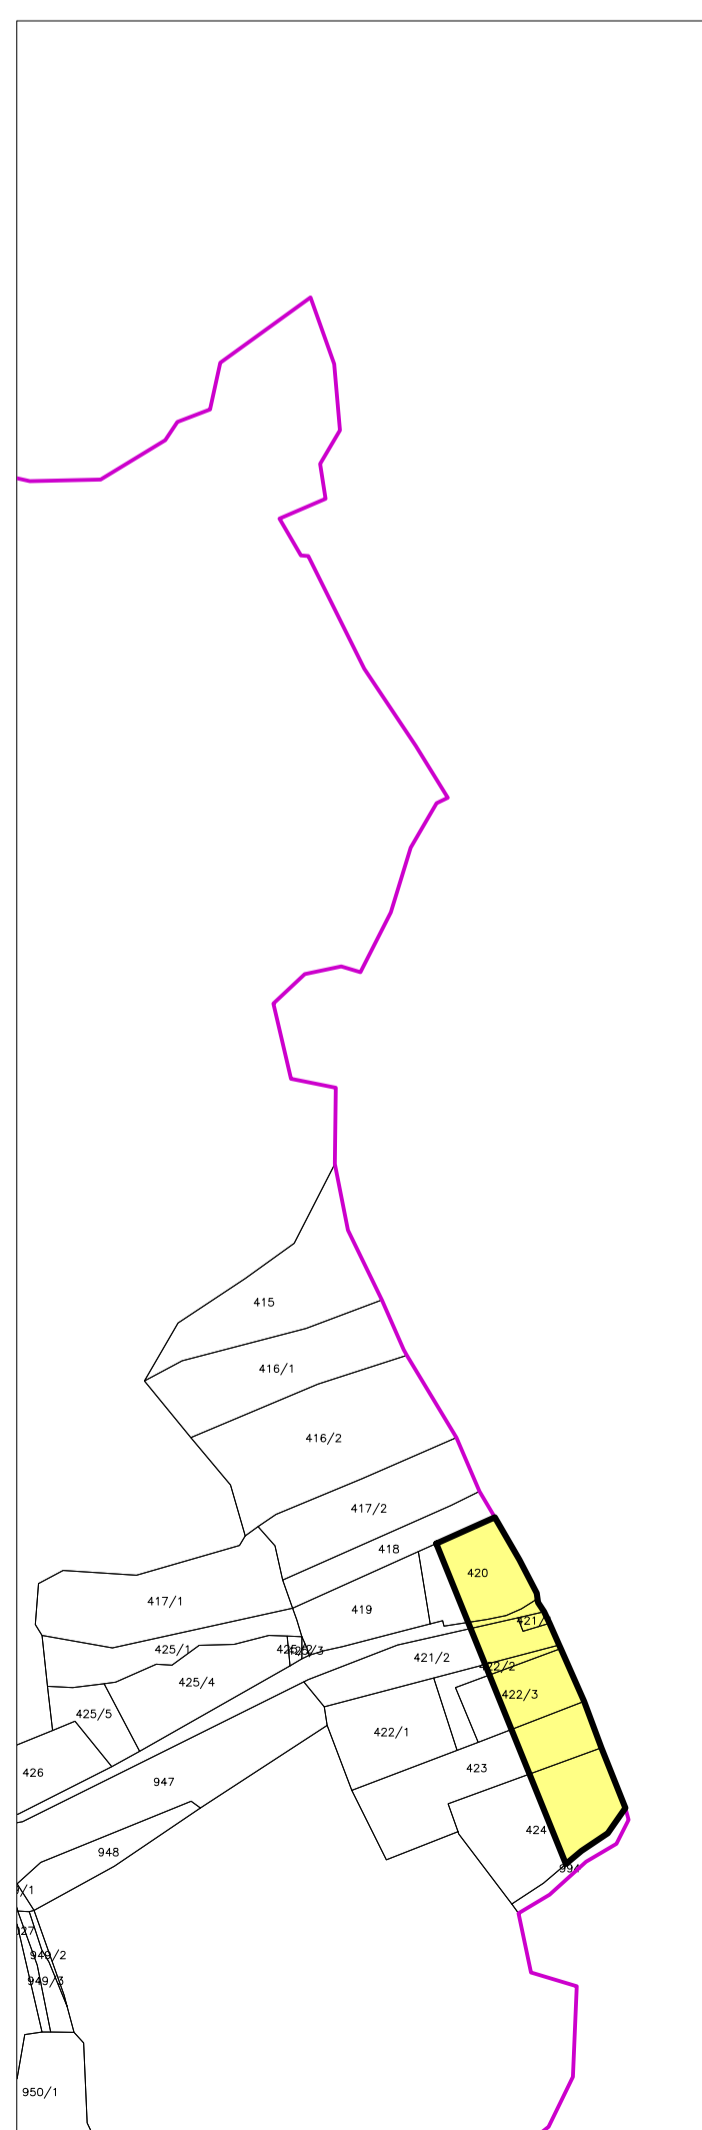

<span style="font-weight: bold; font-size: 1.2em;">BJELOVARSKO-BILOGORSKA ŽUPANIJA OPĆINA BEREK</span>	
Naziv prostornog plana: <b>PROSTORNI PLAN UREĐENJA OPĆINE BEREK II. IZMJENE I DOPUNE</b>	
Naziv kartografskog prikaza: <b>građevinska područja naselja <span style="color: red;">RUŠKOVAC</span></b>	
Broj kartografskog prikaza: <b>4.09.</b>	Mjerilo kartografskog prikaza: <b>1:5000</b>
Odluka o izradi plana: Službeni glasnik br. 01/18	Odluka o donošenju plana: Službeni glasnik br. 03/18
Javna rasprava objavljena: Bjelovarski list 03.04.2018.	Javni uvid održan: 10.04.2018. - 24.04.2018.
Pečat tijela odgovornog za provođenje javne rasprave:	Odgovorna osoba za provođenje javne rasprave:  ..... Načelnik Općine Berek Mato Tonković
Mišljenje Zavoda za prostorno uređenje Bjelovarsko-bilogorske županije o usklađenosti Plana s Prostornim planom Bjelovarsko-bilogorske županije, temeljem članka 107. Zakona o prostornom uređenju (NN 153/13 i 85/17) Klasa: 350-02/17-01/11 Urbroj: 2103/1-08-18-08 od 15. svibnja 2018.	
Pravna osoba koja je izradila plan: <b>Arhitektonski Atelier Deset d.o.o. za arhitekturu i urbanizam Hebrangova 18 Zagreb</b>	
Pečat pravne osobe koja je izradila plan:	Odgovorna osoba:  ..... Ivan Mucko ovlaštenih arhitekt urbanist
Stručni tim u izradi plana: David Cvetko dipl.ing.agr.	
..... Viktor Čar dipl.ing.grad.	
..... Jasna Juračić Mucko ovlaštenih arhitekt urbanist	
Pečat Općinskog vijeća:	Predsjednik Općinskog vijeća:  ..... Tomislav Šunjić
Istovjetnost prostornog plana s izvornikom ovjerava:	
..... Pečat nadležnog tijela:	